

ESPACIOS COMUNES CONSULTAS (CX)

301-5 Aseo de público
310 Disponible

ATENCIÓN AL USUARIO (SAP)

11 Biblioteca de pacientes

CONSULTAS DIGESTIVO (C34)

01-04 Consulta
05-07 Gabinete
08 Gabinete polivalente
09 Recepción y control
10 Despacho jefe de servicio
11 Despacho
12 Secretaría
13 Sala de trabajo facultativos
14 Aseo de personal
15 Sala de espera
16 Limpio
17 Sucio

CONSULTAS MEDICINA INTERNA Y NEUROLOGIA (C33)

01-04 Consulta
05-07 Gabinete
08 Gabinete polivalente
09 Recepción y control
10 Despacho jefe de servicio
11 Despacho
12 Secretaría
13 Sala de trabajo facultativos
14 Aseo de personal
15 Sala de espera
16 Limpio
17 Sucio

CONSULTAS NEUMOLOGIA Y ALERGA (C32)

01-04 Consulta
05-07 Gabinete
08 Gabinete polivalente
09 Recepción y control
10 Despacho jefe de servicio
11 Despacho
12 Secretaría
13 Sala de trabajo facultativos
14 Aseo de personal
15 Sala de espera
16 Limpio
17 Sucio

CONSULTAS CARDIOLOGIA Y ENDOCRINOLOGIA (C31)

01-04 Consulta
05-07 Gabinete
08 Gabinete polivalente
09 Recepción y control
10 Despacho jefe de servicio
11 Despacho
12 Secretaría
13 Sala de trabajo facultativos
14 Aseo de personal
15 Sala de espera
16 Limpio
17 Sucio

UNIDAD HOSPITALIZACION CONVENCIONAL (U32-U33-U34-U35)

AREA DEL PACIENTE (1)
01 Habitación indiv. aislado
02-04 Habitación doble
05-06 Habitación individual
07 Habitación indiv. aislado
08 Habitación indiv. aislado
09 Habitación doble
10-13 Habitación individual
14-16 Habitación doble
17-19 Habitación individual
20 Habitación doble

AREA TECNICA
21 Zona de enfermería
22 Zona de limpio
23 Zona de sucio
24 Sala de curas
25 Baño aislado

AREA DE SUMINISTROS Y SOPORTE
30 Almacén
31 Limpieza
32 Bauxitas/ropa sucia
33 Oficina

AREA DE PERSONAL
40 Despacho supervisión
41 Despacho trabajo médico
42 Estar personal
43 Aseo de personal

AREA DE ACOMPAÑANTES
50 Despacho información
51 Sala de espera acompañantes
52 Aseo familiares
53 Estar de pacientes

(1) En la unidad U35 las habitaciones 6 y 16 se usaron para invernadero

UNIDAD HOSPITALIZACION CONVENCIONAL (U31)

AREA DEL PACIENTE
01 Habitación indiv. aislado
02-05 Habitación doble
06-07 Habitación individual
08 Habitación indiv. aislado
09 Habitación doble
10-13 Habitación individual
14-16 Habitación doble
17-19 Habitación individual
20 Habitación doble

AREA TECNICA
21 Zona de limpio
22 Zona de sucio
23 Sala de curas
24 Baño aislado
25 Puesto de enfermería


AREA DE SUMINISTROS Y SOPORTE
30 Almacén
31 Limpieza
32 Bauxitas/ropa sucia
33 Oficina

AREA DE PERSONAL
40 Despacho supervisión
41 Despacho trabajo médico
42 Estar personal
43 Aseo de personal

AREA DE ACOMPAÑANTES
50 Despacho información
51 Sala de espera acompañantes
52 Aseo familiares
53 Estar de pacientes

INSTALACIONES (NS)

301-5 Racks
306-7 Locales de residuos
310 Grupos electrógenos (exterior)
311 Cuadro principal Centro de Transformación y control grupos electrógenos.
312 Sala de calderas
313 Bombas circuito calor y ACS
315 Climatizadores (exteriores)
316 Climatizadores
320 Aseo personal

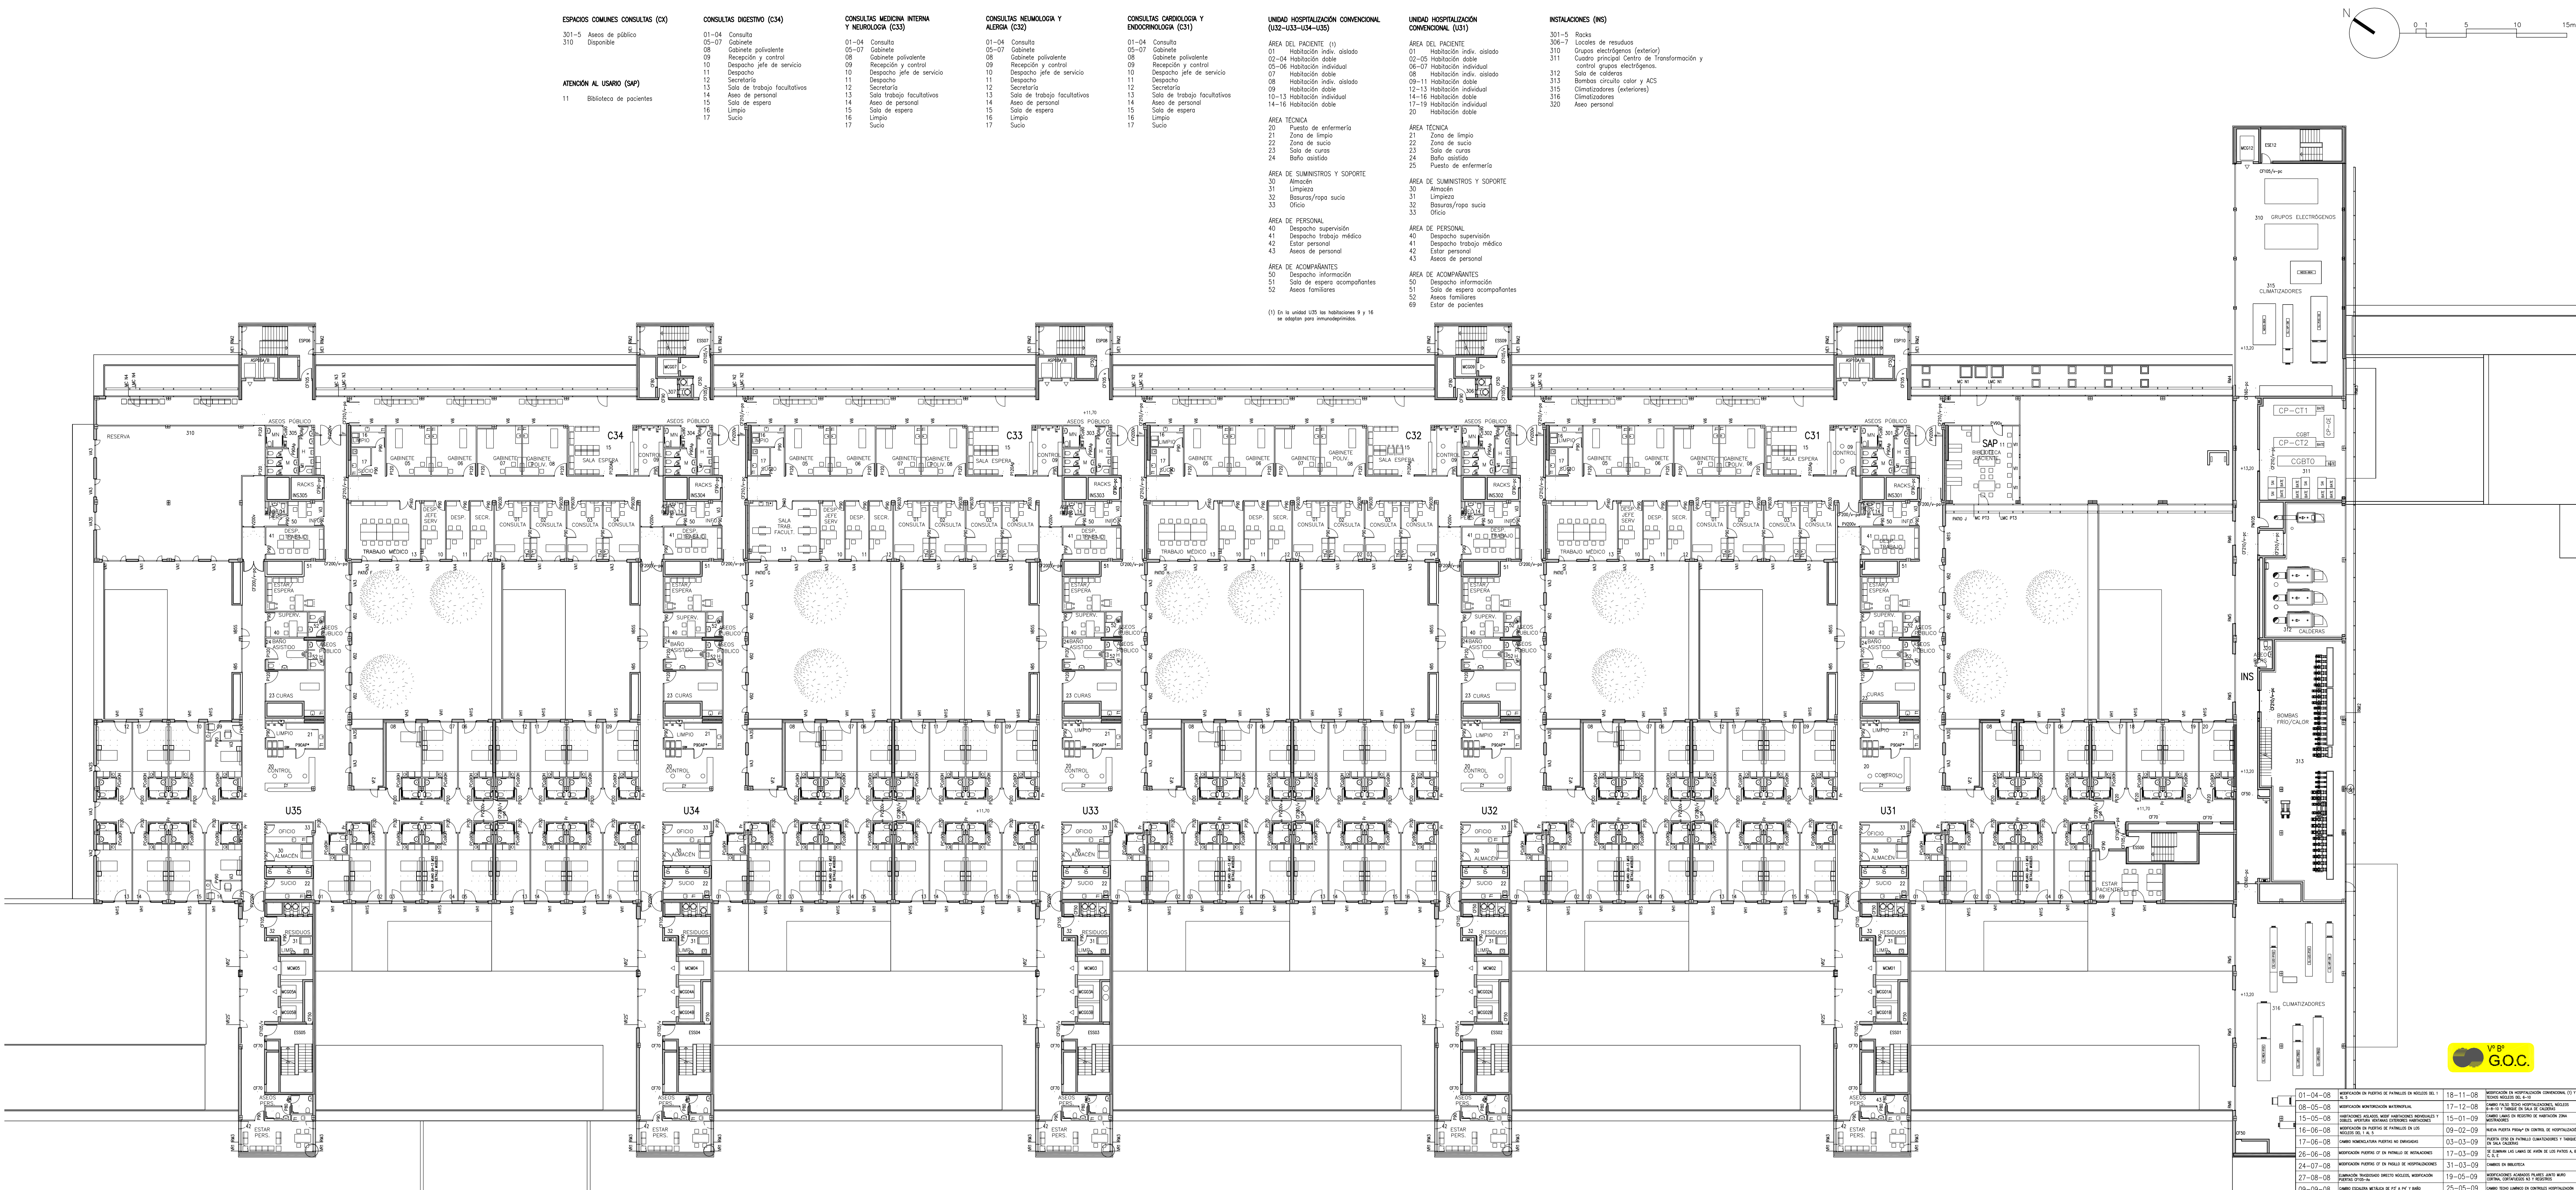

Región de Murcia
Consejería de Sanidad

Gestora de Infraestructuras Sanitarias de la Comunidad Autónoma de la Región de Murcia, S.A.U.

Proyecto:
**NUOVO HOSPITAL DEL MAR MENOR
OBRA EJECUTADA**

Arquitecto:
Francisco Penuela Gali-CASA S.L.

Ingenieros Instalaciones:
Juan Gallosteri Ibarra-Grupo AG

Ingenieros Estructurales:
Jesús Jiménez Cifuentes-NE35

Arq. colaboradores:
Bernal Gato Blanco
Roger Penuela Valles

CASA Consultores i Arquitectes S.L.
P. Sagardía, 16, 3.2 08290 Cardener de la Vall (Barcelona)
C/ Granja d'Ortel, 240, 4 planta (Barcelona)
C/ Castells, 39, 1º planta 28001 (Madrid)

Tel. (+34) 93 594 65 20
Tel. (+34) 93 600 49 00
Tel. (+34) 91 431 46 61

www.casa-si.es
www.grupoag.com
www.ne35.com

Nº de plano:
A1

05

M25

MonM_A1-05_Plano 3

Fecha:
FEBRERO 2010

Escala original DIN A1:
E250

Plano de:
PLANTA TERCERA

El presente documento es copia de su original.
El uso total o parcial, así como cualquier
reproducción o copia a terceros, sin el consentimiento
expreso del autor, estando prohibida
cualquier modificación sustancial del mismo.

